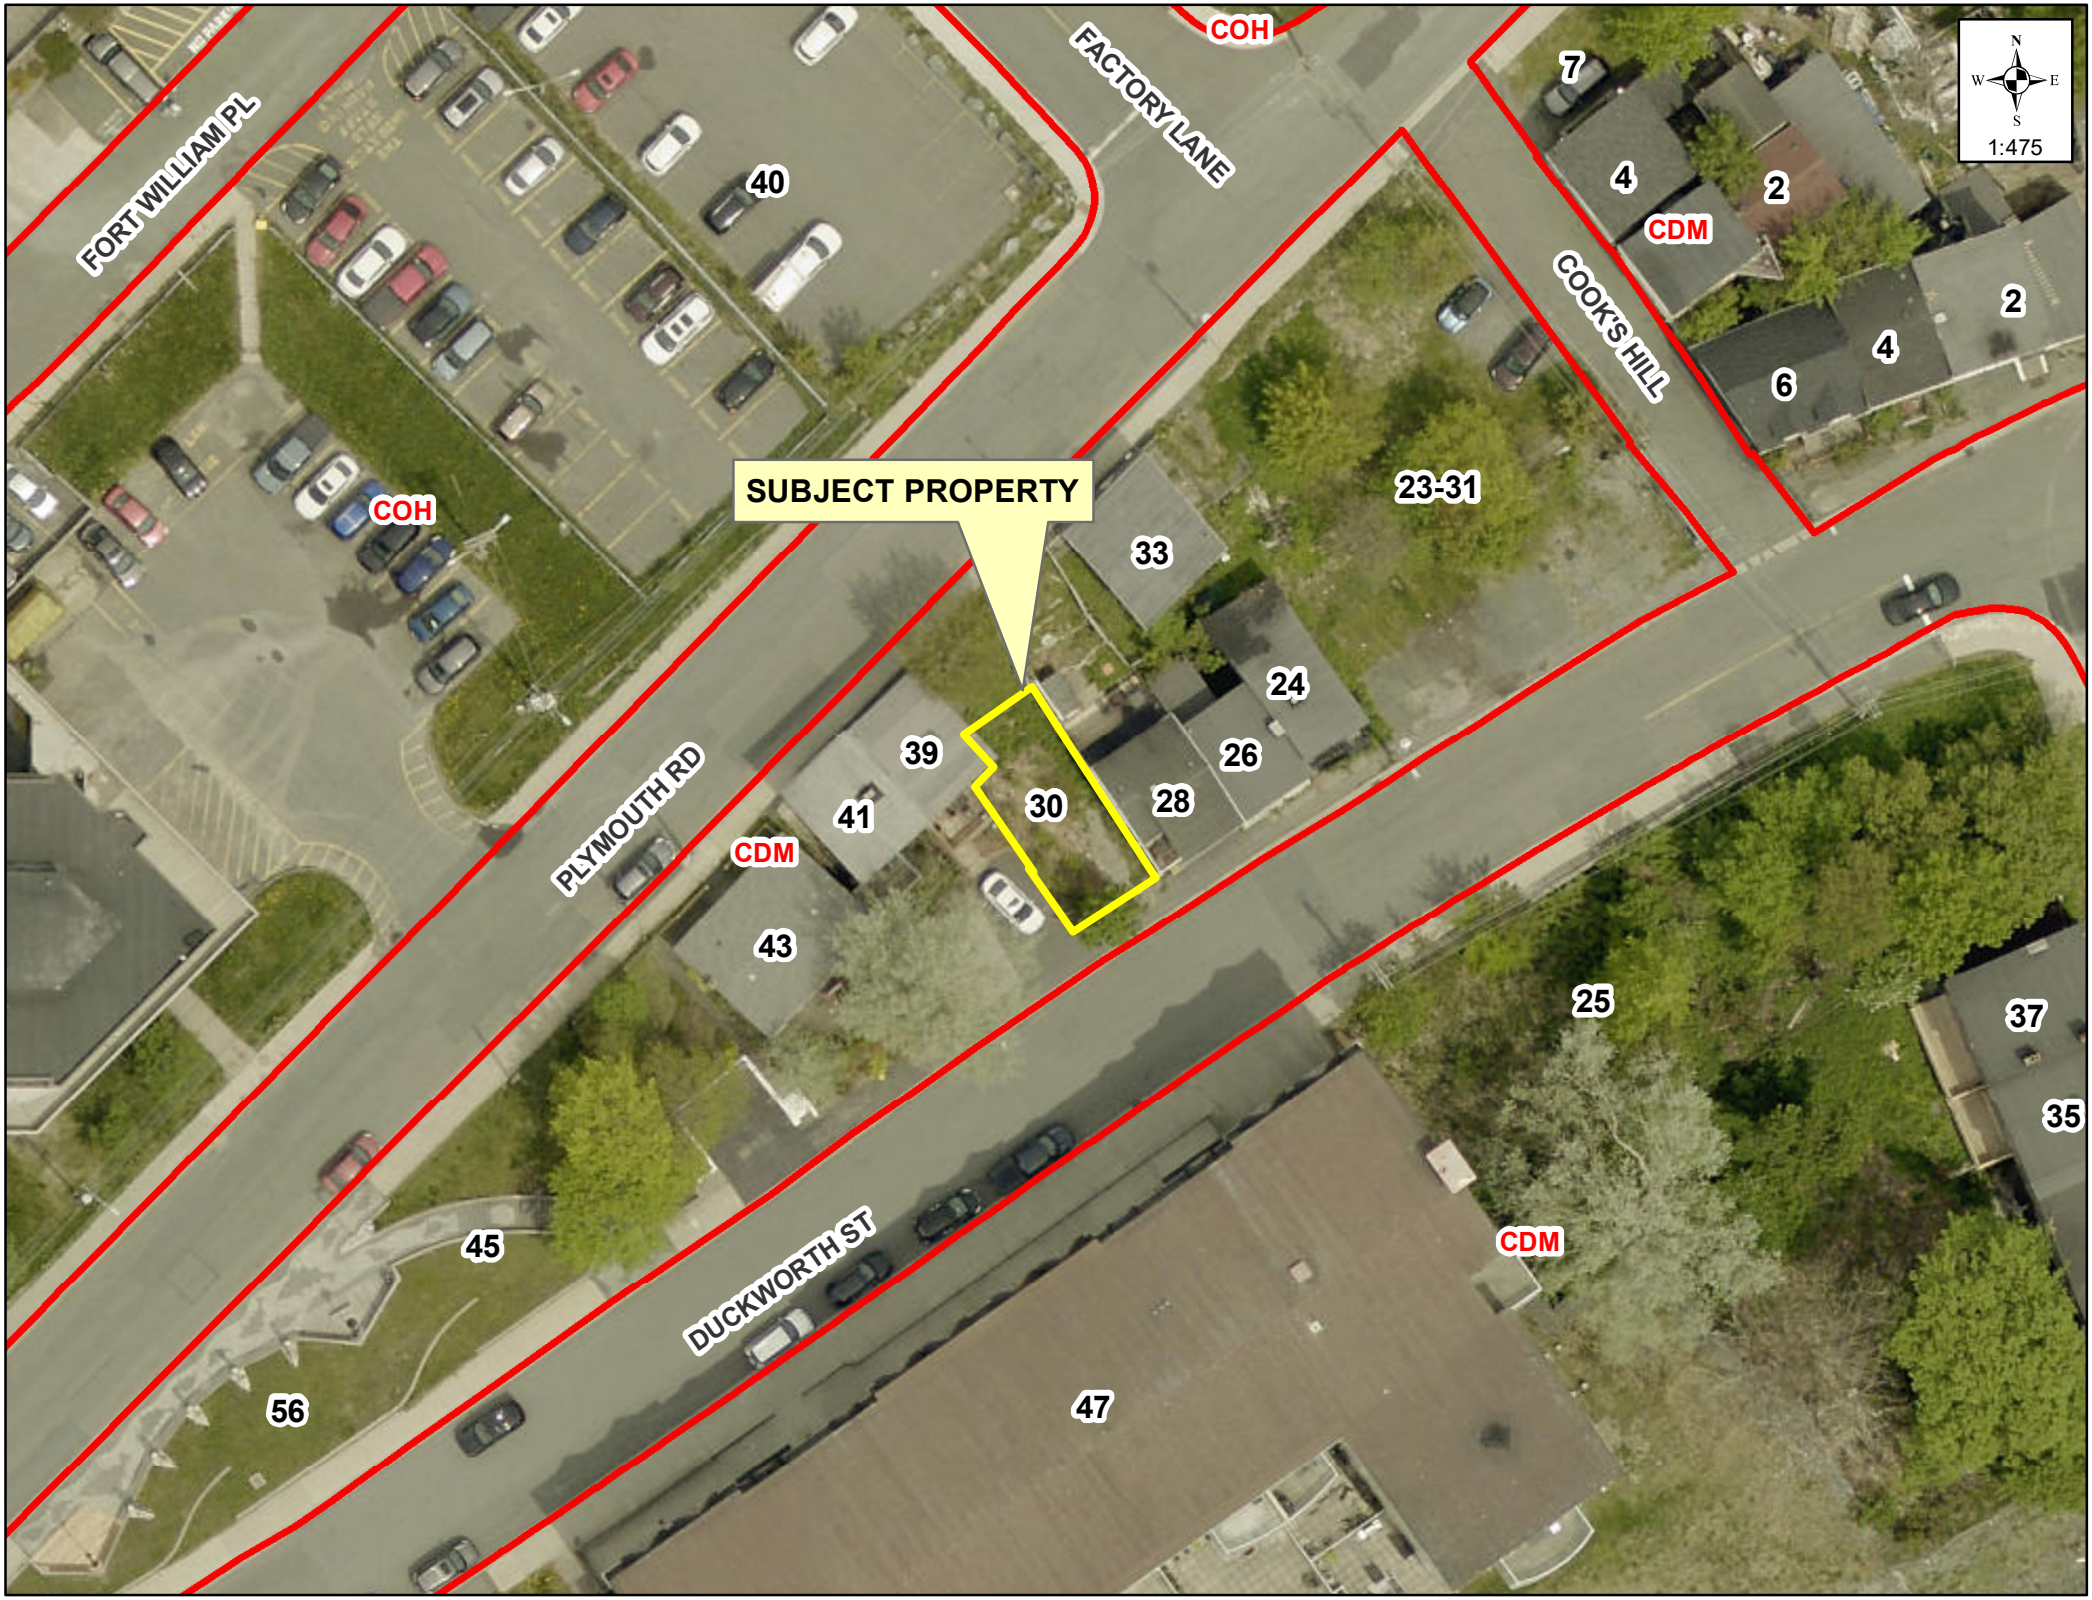


w:\engwork\planw\applications 2026\rez2600009-30 duckworth street.mxd